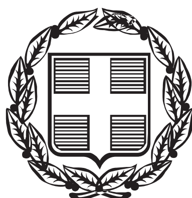



# ΕΦΗΜΕΡΙΣ ΤΗΣ ΚΥΒΕΡΝΗΣΕΩΣ

## ΤΗΣ ΕΛΛΗΝΙΚΗΣ ΔΗΜΟΚΡΑΤΙΑΣ

**ΤΕΥΧΟΣ ΤΕΤΑΡΤΟ** **Αρ. Φύλλου 105**

1 Μαρτίου 2000


ΠΕΡΙΕΧΟΜΕΝΑ



## ΑΠΟΦΑΣΕΙΣ

Αριθ. 21732/99 (1)

**Καθορισμός Χερσαίας Ζώνης στην Περιοχή Λιμένα Τουρλίδας Μεσολογγίου Ν. Αιτωλίας και Ακαρνανίας.**

Ο ΓΕΝΙΚΟΣ ΓΡΑΜΜΑΤΕΑΣ ΠΕΡΙΦΕΡΕΙΑΣ
ΔΥΤΙΚΗΣ ΕΛΛΑΔΑΣ

Έχοντας υπ' όψη:

1. α) Το Ν. 2218/95 « ίδρυση Νομαρχιακής Αυτ/σης ,τροποποίηση διατάξεων για την Πρωτοβάθμια Αυτ/ση και την Περιφέρεια και άλλες διατάξεις».

β) Το Ν. 2307/95 « Προσαρμογή νομοθεσίας, αρμοδιότητας του Υπουργείου Εσωτερικών στις διατάξεις για την Νομαρχιακή Αυτ/ση και άλλες διατάξεις».

γ) Τους Α.Ν. 4, 19 & 65/1967 (τεύχος 124Α΄) που αναφέρονται στην κατάργηση των Επιτροπών και η αποφασιστική αρμοδιότητα ανήκει στη Λιμενική Επιτροπή & στη συνέχεια στην Περιφέρεια Δυτικής Ελλάδας (Β.Δ. 23/1956, τεύχος 286Α΄).

δ) Το άρθρο 17 του Α.Ν. 2344/1940 (τεύχος 154Α΄).

2. (α) Το αριθμ. 544.5/801/1.11.1999 έγγραφο του Γενικού Επιτελείου Ναυτικού (Γ.Ε.Ν.) για τον καθορισμό ορίων Ζώνης Λιμένα Τουρλιδας Μεσολογγίου.

(β) Το αριθμ. 3512.4/05/27.9.99 έγγραφο του Υπουργείου Εμπορικής Ναυτιλίας (Υ.Ε.Ν.) για τον καθορισμό ορίων Χερσαίας Ζώνης Λιμένα Τουρλίδας Μεσολογγίου.

γ) Το αριθμ. 1357/20.12.1999 έγγραφο του Λιμενικού Ταμείου Ν. Αιτ/νίας για την χάραξη Χερσαίας Ζώνης Λιμένα Τουρλίδας Μεσολογγίου με το οποίο μας υποβλήθηκε η Πράξη 91/1999 της Λιμενικής Επιτροπής του Λιμενικού Ταμείου Ν. Αιτωλ/νίας.

δ) Τη με αριθμ. 241/18.9.99 Απόφαση Γενικού Γραμματέα Περιφέρειας Δυτικής Ελλάδας για την υπογραφή των εγγράφων, αποφασίζουμε:

1. Εγκρίνουμε την Πράξη της Λιμενικής Επιτροπής του Λιμενικού Ταμείου Ν.Αιτωλ/νίας με αριθμό 91/1999 από 24/6/1999 περί καθορισμού των ορίων της Χερσαίας Ζώνης Λιμένα Τουρλίδας Μεσολογγίου όπως αυτά φαίνονται στα τοπογραφικά διαγράμματα που επισυνάπτονται και παριγράφονται με τα σημεία του κρατικού τριγωνομετρικού δικτύου και συγκεκριμένα:

Α΄) Η οριογραμμή της χερσαίας «ζώνης λιμένα» στην πινακίδα , καθορίζεται ως κοινή με την οριογραμμή του αιγιαλού στα σημεία 1,2,3,4,46 και 160.

Β΄) Η οριογραμμή της «χερσαίας ζώνης λιμένα» καθορίζεται κοινή με την οριογραμμή της παραλίας στα σημεία 5΄, 6΄, 7΄, 8΄, 23΄, 26΄, 27΄, 28΄, 29΄, 30΄, 31΄, 32΄, 33΄, 34΄, 36΄, 37΄, 38΄, 39΄, 40΄, 41΄, 42΄, 43΄, 44΄, 45΄ και 162΄. Δηλαδή:

| ΚΟΡΥΦΗ ΑΙΓΙΑΛΟΥ | ΚΟΡΥΦΗ ΠΑΡΑΛΙΑΣ | ΚΟΡΥΦΗ ΧΕΡΣΑΙΑΣ ΖΩΝΗΣ | Χ | Ψ |
|---|---|---|---|---|
| 1 | | Α | 274398,14 | 4244836,76 |
| 2 | | Β | 274256,73 | 4244855,34 |
| 3 | | Γ | 274254,92 | 4244847,84 |
| 4 | | Δ | 274206,50 | 4244852,95 |
| | | Ε | 274196,50 | 4244855,95 |
| | 5’ | Ζ | 274196,50 | 4244844,00 |
| | 6’ | Η | 274190,15 | 4244843,50 |
| | 7’ | Θ | 274173,50 | 4244836,35 |
| | 8’ | Ι | 274156,95 | 4244826,20 |
| | | Κ | 274097,50 | 4244815,20 |
| | 23’ | Λ | 274094,85 | 4244865,80 |
| | | Μ | 274127,15 | 4244948,30 |
| | | Ν | 274119,00 | 4244952,80 |
| | 26’ | Ξ | 274125,80 | 4244966,50 |
| | 27’ | Ο | 274119,00 | 4244979,00 |
| | 28’ | Π | 274126,50 | 4244979,00 |
| | 29’ | Ρ | 274126,00 | 4245006,00 |
| | 30’ | Σ | 274122,00 | 4245008,00 |
| | 31’ | Τα | 274122,00 | 4245019,00 |
| | 32’ | Υ | 274126,10 | 4245028,50 |
| | 33’ | Φ | 274127,00 | 4245039,00 |
| | 34 | Χ | 274129,10 | 4245038,00 |
| | 36’ | Ψ | 274130,00 | 4245100,00 |
| | 37’ | Ω | 274122,20 | 4245100,80 |
| | 38’ | Α’ | 274107,00 | 4245120,00 |
| | 39’ | Β’ | 274100,85 | 4245135,00 |
| | 40’ | Γ | 274101,50 | 4245143,80 |
| | 41’ | Δ’ | 274118,00 | 4245193,00 |
| | 42’ | Ε’ | 274137,30 | 4245186,00 |
| | 43’ | Ζ’ | 274125,50 | 4245144,00 |
| | 44 | Η’ | 274136,00 | 4245126,00 |
| | 45’ | Θ’ | 274210,00 | 4245117,00 |
| 46 | | | 274224,05 | 4245142,71 |
| 160 | | Ι’ | 274230,68 | 4245145,94 |
| | 162’ | Κ’ | 274205,90 | 4245082,50 |
| | | Λ’ | 274121,00 | 4244877,50 |
| | | Μ’ | 274220,93 | 4244864,59 |
| | | Ε | 274196,50 | 4244855,95 |


Στην οριοθετούμενη Ζώνη Λιμένα δεν περιλαμβάνονται, ιδιωτικά κτήματα ή κτίσματα. Και στις δύο περιπτώσεις Α΄ και Β΄,η θαλάσσια ζώνη, περικλείει έκταση σε απόσταση 500 μέτρων από της Χερσαίας Ζώνης ,σύμφωνα με το άρθρο 16 του Α.Ν. 2344/40.

2. Η απόφαση αυτή με τα Τοπογραφικά Διαγράμματα συνταχθέντα από τον Κων/νο Ρόκο, Πολιτικό Μηχανικό ,αποτελούν αναπόσπαστο μέρος και να δημοσιευθεί στην Εφημερίδα της Κυβερνήσεως.


Μεσολόγγι, 5 Ιανουαρίου 2000


Ο Γενικός Γραμματέας Περιφέρειας
ΚΩΣΤΑΣ ΠΑΠΑΔΗΜΗΤΡΙΟΥ

| ΚΟΡΥΦΗ | | | X | Ψ |
|---|---|---|---|---|
| ΑΙΓΙΑΛΟΥ | ΠΑΡΑΛΙΑΣ | | | |
| 1 | | Α | 274398,14 | 4244836,76 |
| 2 | | Β | 274256,73 | 4244855,34 |
| 3 | | Γ | 274254,92 | 4244847,84 |
| 4 | | Δ | 274206,50 | 4244852,95 |
| | | Ε | 274196,50 | 4244855,95 |
| | 5' | Ζ | 274196,50 | 4244844,00 |
| | 6' | Η | 274190,15 | 4244843,50 |
| | 7' | Θ | 274173,50 | 4244836,35 |
| | 8' | Ι | 274156,95 | 4244826,20 |
| | | Κ | 274097,50 | 4244815,20 |
| | 23' | Λ | 274094,85 | 4244865,80 |
| | | Μ | 274127,15 | 4244948,30 |
| | | Ν | 274119,00 | 4244952,80 |
| | 26' | Ξ | 274125,80 | 4244966,50 |
| | 27' | Ο | 274119,00 | 4244979,00 |
| | 28' | Π | 274126,50 | 4244979,00 |
| | 29' | Ρ | 274126,00 | 4245006,00 |
| | 30' | Σ | 274122,00 | 4245008,00 |
| | 31' | Τα | 274122,00 | 4245019,00 |
| | 32' | Υ | 274126,10 | 4245028,50 |
| | 33' | Φ | 274127,00 | 4245039,00 |
| | 34' | Χ | 274129,10 | 4245038,00 |
| | 36' | Ψ | 274130,00 | 4245100,00 |
| | 37' | Ω | 274122,20 | 4245100,80 |
| | 38' | Α' | 274107,00 | 4245120,00 |
| | 39' | Β' | 274100,85 | 4245135,00 |
| | 40' | Γ' | 274101,50 | 4245143,80 |
| | 41' | Δ' | 274118,00 | 4245193,00 |
| | 42' | Ε' | 274137,30 | 4245186,00 |
| | 43' | Ζ' | 274125,50 | 4245144,00 |
| | 44' | Η' | 274136,00 | 4245126,00 |
| | 45' | Θ' | 274210,00 | 4245117,00 |

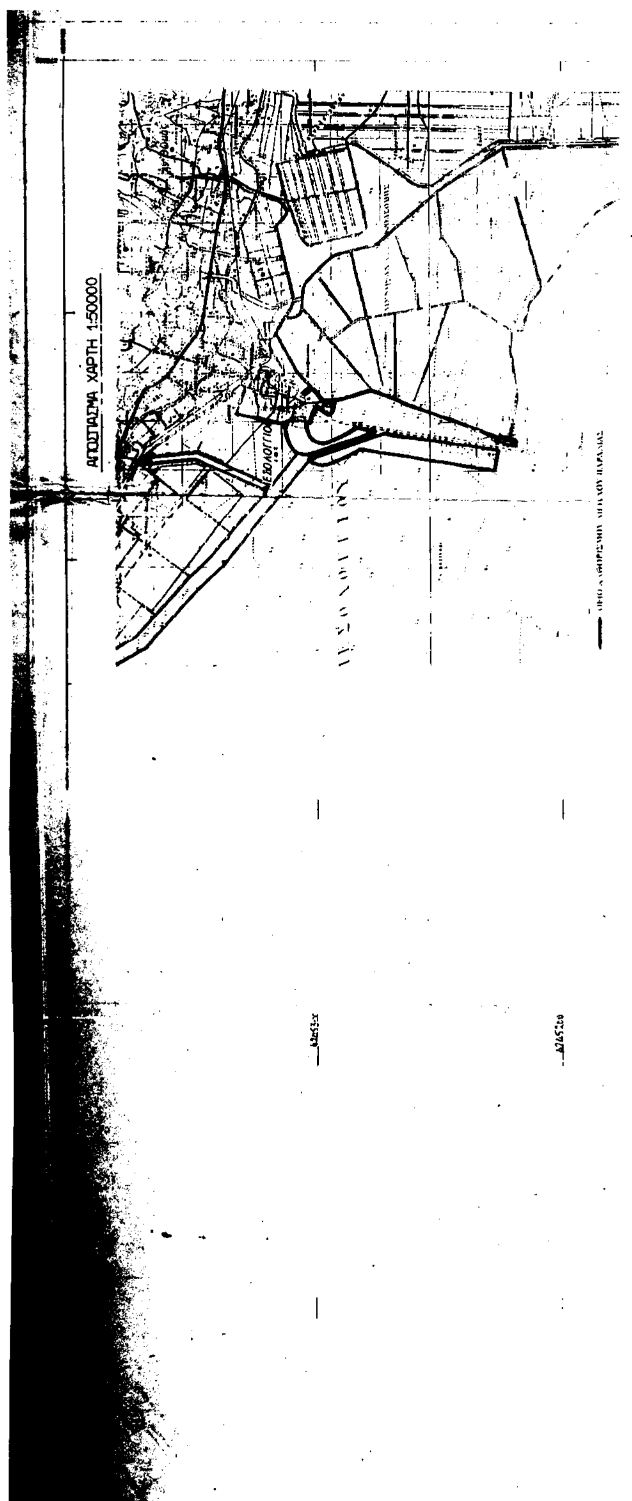

ΑΠΟΣΠΑΣΜΑ ΧΑΡΤΗ 1:50000



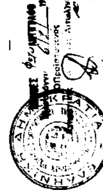

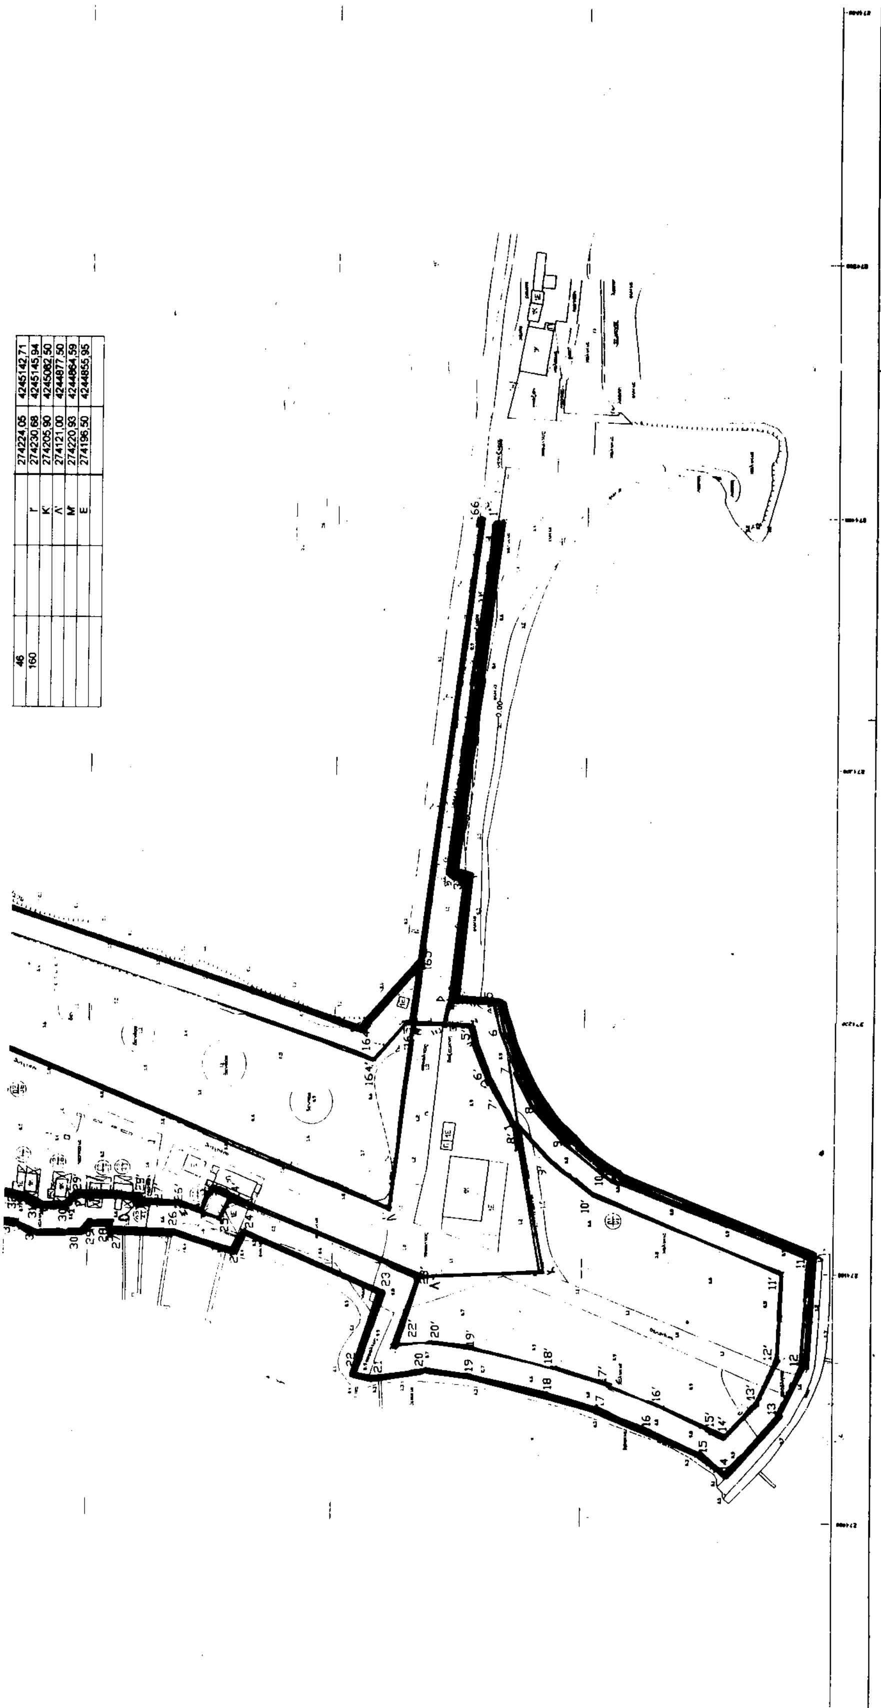

| | | | | |
|---|---|---|---|---|
| 46 | | | 274224,05 | 4245142,71 |
| 160 | | Γ' | 274230,68 | 4245145,94 |
| | | K' | 274205,90 | 4245082,50 |
| | | Λ' | 274121,00 | 4244877,50 |
| | | M' | 274220,93 | 4244864,59 |
| | | E | 274196,50 | 4244855,95 |
| | | | | |

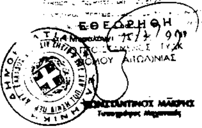


ΥΠΟΜΝΗΜΑ ΕΠΙΤΡΟΠΗΣ

1. Το παρόν Τοπογραφικό Διάγραμμα συνοδεύει την από ... έκθεση της επιτροπής καθορισμού των ορίων του αιγιαλού και παραλίας
2. ———— κόκκινη 1, 2, ... 219, 220 οριογραμμή αιγιαλού
———— κυανή 1, 2, ... 219, 220 οριογραμμή παραλίας
———— μπλε 1, 2, ... 48 οριογραμμή παλιού αιγιαλού
3. Για τον καθορισμό των οριογραμμών ελήφθησαν υπόψη τα κτίσματα.
4. Οι κορυφές των οριογραμμών εξασφαλίζονται από το Κρατικό Τριγων. Δίκτυο
5. Καθορίζεται ζώνη παραλίας πλάτους 10 μ. επειδή δεν εξυπηρετούνται οι σκοποί του άρθρου 7 του ΑΝ 2344/40, πλην της ζώνης μεταξύ των κορυφών 66, 67, ... 75, 77, 77, 74, ... 57, 66 όπου οι συν/μένες της γραμμής παραλίας φαίνονται στο συνημμένο πίνακα.
6. Η Επιτροπή διαπιστώσε ότι υφίσταται παλαιός αιγιαλός.

Ο ΠΡΟΕΔΡΟΣ — ΤΑ ΜΕΛΗ

| | |
|---|---|
| **ΤΕΧΝΙΚΟ ΓΡΑΦΕΙΟ**<br>Καζαντζή 4-6 30100 ΑΓΡΙΝΙΟ<br>Τηλ. 52979-58979 | ΕΘΝΙΚΟ ΤΥΠΟΓΡΑΦΕΙΟ<br>ΡΟΚΟΣ ΚΩΝ/ΝΟΣ<br>ΔΙΠΛ.ΠΟΛΙΤΙΚΟΣ ΜΗΧ/ΚΟΣ<br>ΡΟΚΟΥ ΚΩΝ/ΝΑ<br>ΔΙΠΛ.ΗΛ/ΓΟΣ ΜΗΧΑΝΙΚΟΣ |
| ΕΡΓΟ | ΧΕΡΣΑΙΑ ΖΩΝΗ ΛΙΜΕΝΑ ΤΟΥΡΛΙΔΑΣ |
| ΙΔΙΟΚΤΗΤΗΣ | ΛΙΜΕΝΙΚΟ ΤΑΜΕΙΟ ΑΙΤΩΛΟΑΚΑΡΝΑΝΙΑΣ |
| ΘΕΣΗ ΕΡΓΟΥ | ΤΟΥΡΛΙΔΑ ΜΕΣΟΛΟΓΓΙΟΥ |
| ΜΕΛΕΤΗΤΗΣ | ΡΟΚΟΣ ΚΩΝ/ΝΟΣ |
| ΘΕΜΑ ΠΙΝΑΚΑ<br>ΤΟΠΟΓΡΑΦΙΚΟ ΔΙΑΓΡΑΜΜΑ | α/α σχεδίου<br>ΚΛΙΜΑΚΑ 1:1000 |
| ΧΡΟΝΟΣ ΜΕΛΕΤΗΣ | ΑΠΡΙΛΙΟΣ'99 |
| υπογραφή | ΕΛΕΓΧΟΣ ΥΠΗΡΕΣΙΑΣ |
| σφραγίδα<br>ΚΩΝΣΤΑΝΤΙΝΟΣ Β. ΡΟΚΟΣ<br>ΔΙΠΛ. ΠΟΛΙΤΙΚΟΣ ΜΗΧΑΝΙΚΟΣ<br>ΑΡΙΣΤΟΤΕΛΕΙΟΥ ΠΟΛΥΤΕΧΝΕΙΟΥ ΘΕΣ/ΝΙΚΗΣ<br>ΜΕΛΟΣ Τ.Ε.Ε. ΑΡΙΘ. ΜΗΤΡΩΟΥ<br>ΚΑΖΑΝΤΖΗ 4-6 ΑΓΡΙΝΙΟ<br>ΑΦΜ 31871404 - ΔΟΥ ΑΓΡΙΝΙΟΥ | |

# ΑΝΑΚΟΙΝΩΣΕΙΣ

Αριθ. Δ12/Φ58/30700 (2)

Παρακατάθεση αποζημίωσης για ακίνητα που έχουν απαλλοτριωθεί με την κοινή απόφαση 1090851/6037/0010/10.8.96 (ΦΕΚ 990/4.9.98/τ.Δ΄) των Υπουργών Οικονομικών και ΠΕ.ΧΩ.Δ.Ε. για την παραλλαγή προς εφαρμογή του τμήματος Κρυσταλλοπηγή - Ψηλοράχη της Εγνατίας Οδού.

**Ο ΥΠΟΥΡΓΟΣ ΠΕΡΙΒΑΛΛΟΝΤΟΣ, ΧΩΡΟΤΑΞΙΑΣ ΚΑΙ ΔΗΜΟΣΙΩΝ ΕΡΓΩΝ**

Έχοντας υπόψη:

1. Τις διατάξεις των άρθρων 7 και 8 του Ν.Δ. 797/1971 «για αναγκαστικές απαλλοτριώσεις» (ΦΕΚ 1/1.1.1971 τ. Α΄).
2. Τις διατάξεις του Π.Δ. 69/8.2.1988 «για τον Οργανισμό της Γενικής Γραμματείας Δημοσίων Έργων» (ΦΕΚ 28/16.2.88 τ. Α΄).
3. Τον πίνακα παρακατάθεσης των αποζημιώσεων κατά ιδιοκτησία με ημερομηνία 7.12.99 όπως έχει συνταχθεί σε εκτέλεση των αποφάσεων 185/97 Μονομελούς Πρωτοδικείου Θεσπρωτίας & 128/98 - 28/99 Εφετείου Κέρκυρας.
4. Την εξουσιοδοτική απόφαση του Υπουργού ΠΕΧΩΔΕ Δ 17α/01/79/24.8.89 ΦΕΚ 666/6.9.89 τ. Β΄ ειδοποιούμε τα πρόσωπα που έχουν ή αξιώνουν εμπράγματα δικαιώματα στα ακίνητα που έχουν απαλλοτριωθεί με την απόφαση που αναφέρεται στο θέμα ότι, η αποζημίωση των εκτάσεων και των επικειμένων τους, όπως σημειώνονται στα σχετικά κτηματολόγια, έχει κατατεθεί στο Ταμείο Παρακαταθηκών και Δανείων Ηγουμενίτσας με την έκδοση του γραμματίου παρακαταθήκης Νο 20486/27.1.2000 συνολικού ποσού 82.458.166 δραχμών.

Η αποζημίωση έχει κατατεθεί υπέρ των φερομένων ως ιδιοκτητών κατά τις ενδείξεις των σχετικών κτηματολογίων σε συνδυασμό με τις ενδείξεις της καθοριστικής των αποζημιώσεων απόφασης και θα καταβληθεί στα πρόσωπα που θα αναγνωριστούν δικαιούχοι με απόφαση του Μονομελούς Πρωτοδικείου της περιφερείας των ακινήτων.

Η παρούσα απόφαση να δημοσιευθεί στην Εφημερίδα της Κυβερνήσεως.

Αθήνα, 14 Φεβρουαρίου 2000

Με εντολή Υπουργού
Η Τμηματάρχης
Μ. ΠΑΠΑΓΕΩΡΓΙΟΥ

---

Αριθ. Δ12/Φ45/30545 (3)

Παρακατάθεση αποζημίωσης για ακίνητα που, έχουν απαλλοτριωθεί με την κοινή απόφαση 1103022/7017/0010/19.9.96 (ΦΕΚ 1172/24.9.96/τ. Δ΄) των Υπουργών Οικονομικών και ΠΕ.ΧΩ.Δ.Ε. για τη διάνοιξη της Εγνατίας Οδού από Μακρυχώρα έως Κρυσταλλοπηγή Χ.Θ. 18+500 - Χ.Θ. 25+400.

**Ο ΥΠΟΥΡΓΟΣ ΠΕΡΙΒΑΛΛΟΝΤΟΣ, ΧΩΡΟΤΑΞΙΑΣ ΚΑΙ ΔΗΜΟΣΙΩΝ ΕΡΓΩΝ**

Έχοντας υπόψη:

1. Τις διατάξεις των άρθρων 7 και 8 του Ν.Δ. 797/1971 «για αναγκαστικές απαλλοτριώσεις» (ΦΕΚ 1/1.1.1971 τ. Α΄).
2. Τις διατάξεις του Π.Δ. 69/8-2-1988 «για τον Οργανισμό της Γενικής Γραμματείας Δημοσίων Έργων» (ΦΕΚ 28/16.2.88 τ. Α΄).
3. Τον πίνακα παρακατάθεσης των αποζημιώσεων κατά ιδιοκτησία με ημερομηνία 5.11.99 όπως έχει συνταχθεί σε εκτέλεση της απόφασης 230/97 Μονομελούς Πρωτοδικείου Θεσπρωτίας.
4. Την εξουσιοδοτική απόφαση του Υπουργού ΠΕΧΩΔΕ Δ 17α/01/79/24.8.89 ΦΕΚ 666/6.9.89 τ. Β΄ ειδοποιούμε τα πρόσωπα που έχουν ή αξιώνουν εμπράγματα δικαιώματα στα ακίνητα που έχουν απαλλοτριωθεί με την απόφαση που αναφέρεται στο θέμα ότι η αποζημίωση των εκτάσεων και των επικειμένων τους, όπως σημειώνονται στα σχετικά κτηματολόγια, έχει κατατεθεί στο Ταμείο Παρακαταθηκών και Δανείων Ηγουμενίτσας με την έκδοση του γραμματίου παρακαταθήκης Νο 20485/27.1.2000 συνολικού ποσού 21.200.000 δραχμών.

Η αποζημίωση έχει κατατεθεί υπέρ των φερομένων ως ιδιοκτητών κατά τις ενδείξεις των σχετικών κτηματολογίων σε συνδυασμό με τις ενδείξεις της καθοριστικής των αποζημιώσεων απόφασης και θα καταβληθεί στα πρόσωπα που θα αναγνωριστούν δικαιούχοι με απόφαση του Μονομελούς Πρωτοδικείου της περιφερείας των ακινήτων.

Η παρούσα απόφαση να δημοσιευθεί στην Εφημερίδα της Κυβερνήσεως.

Αθήνα, 15 Φεβρουαρίου 2000

Με εντολή Υπουργού
Η Τμηματάρχης
Μ. ΠΑΠΑΓΕΩΡΓΙΟΥ

---

Αριθ. Δ12/Φ36/0/30953 (4)

Παρακατάθεση συμπληρωματικής αποζημίωσης για ακίνητα που έχουν απαλλοτριωθεί με την κοινή απόφαση 1068726/5199/24.8.1992 (ΦΕΚ 967/25.9.92/τ.Δ΄) των Υπουργών Οικονομικών και ΠΕ.ΧΩ.Δ.Ε. για την διάνοιξη της Ε.Ο. Σ.Σ. Αγγίστας - Κορμίστας προς Ελευθερούπολη.

**Ο ΥΠΟΥΡΓΟΣ ΠΕΡΙΒΑΛΛΟΝΤΟΣ, ΧΩΡΟΤΑΞΙΑΣ ΚΑΙ ΔΗΜΟΣΙΩΝ ΕΡΓΩΝ**

Έχοντας υπόψη :

1. Τις διατάξεις των άρθρων 7 και 8 του Ν.Δ. 797/1971 «για αναγκαστικές απαλλοτριώσεις» (ΦΕΚ 1/1.1.1971 τ. Α΄).
2. Τις διατάξεις του Π.Δ. 69/8-2-1988 «για τον Οργανισμό της Γενικής Γραμματείας Δημοσίων Έργων» (ΦΕΚ 28/16.2.88 τ. Α΄).
3. Τον πίνακα παρακατάθεσης των αποζημιώσεων κατά ιδιοκτησία με ημερομηνία 5.1.2000, όπως έχει συνταχθεί σε εκτέλεση της απόφασης 48/28.4.1994 του Μονομελούς Πρωτοδικείου Σερρών.
4. Την εξουσιοδοτική απόφαση του Υπουργού ΠΕΧΩΔΕ Δ 17α/01/79/24.8.89 ΦΕΚ 666/6.9.89 τ. Β΄ ειδοποιούμε τα πρόσωπα που έχουν ή αξιώνουν εμπράγματα δικαιώματα στα ακίνητα που έχουν απαλλοτριωθεί με την απόφαση που αναφέρεται στο θέμα ότι, η αποζημίωση των εκτάσεων και των επικειμένων τους, όπως σημειώνονται στα σχε-

τικά κτηματολόγια, έχει κατατεθεί στο Ταμείο Παρακαταθηκών και Δανείων της ΔΟΥ Α΄ Σερρών με την έκδοση του γραμματίου παρακαταθήκης Νο 34518/26.1.2000, συνολικού ποσού 6.631.480 δραχμών.

Η αποζημίωση έχει κατατεθεί υπέρ των φερομένων ως ιδιοκτητών κατά τις ενδείξεις των σχετικών κτηματολογίων σε συνδυασμό με τις ενδείξεις της καθοριστικής των αποζημιώσεων απόφασης και θα καταβληθεί στα πρόσωπα που θα αναγνωριστούν δικαιούχοι με απόφαση του Μονομελούς Πρωτοδικείου της περιφερείας των ακινήτων.

Η παρούσα απόφαση να δημοσιευθεί στην Εφημερίδα της Κυβερνήσεως.

Αθήνα, 15 Φεβρουαρίου 2000

Με εντολή Υπουργού
Η Τμηματάρχης
Μ. ΠΑΠΑΓΕΩΡΓΙΟΥ



(5)

Ειδοποίηση παρακατάθεσης από τη ΔΕΗ αποζημίωσης για αναγκαστική απαλλοτρίωση ακινήτων στο Νομό Αρκαδίας για την επέκταση του Ορυχείου Κυπαρισσίων.

Η ΔΗΜΟΣΙΑ ΕΠΙΧΕΙΡΗΣΗ ΗΛΕΚΤΡΙΣΜΟΥ

Σύμφωνα με τις διατάξεις των άρθρων 7 και 8 του ΝΔ 797/1971 «περί αναγκαστικών απαλλοτριώσεων» (ΦΕΚ 1/1971 τ.Α΄) πληροφορούμε όλους όσοι:

α. Έχουν δικαιώματα κυριότητας ή αλλά εμπράγμιατα δικαιώματα ή

β. Έχουν εγγράψει υποθήκη ή έχουν επιβάλει κατάσχεση ή με οποιοδήποτε τρόπο διεκδικούν τα ακίνητα που βρίσκονται στην Κοιν. Κυπαρισσίων και Μουριών του Νομιού Αρκαδίας και έχουν απαλλοτριωθεί με την αριθ. 1088983/623.6/0010/30.9 . 97 (ΦΕΚ Δ΄ 931/97) Υπουργική απόφαση, για τις ανάγκες επέκτασης του Ορυχείου Κυπαρισσιών, τα εξής:

Η αποζημίωση που καθόρισε η αριθμ. 11/99 απόφαση του Μονομελούς Πρωτοδικείου Τρίπολης για τα παραπάνω ακίνητα και για τα συστατικά και παραρτήματα τους, έχει κατατεθεί, στο Ταμείο Παρακαταθηκών και Δανείων με το αριθμ. 5085/11.2.2000 γραμμάτιο σύστασης παρακαταθήκης, ποσού δραχμών ΤΡΙΑΚΟΣΙΩΝ ΕΠΤΑ ΕΚΑΤΟΜΜΥΡΙΩΝ ΕΚΑΤΟΝ ΔΕΚΑ ΤΡΙΩΝ ΧΙΛΙΑΔΩΝ ΤΡΙΑΚΟΣΙΩΝ ΕΒΔΟΝΗΝΤΑ ΠΕΝΤΕ (307.113.375).

Τα παραπάνω ακίνητα εικονίζονται στον κτηματολογικό πίνακα αριθμ. 7184/2η ανάθ. 14.7.98.

Η παραπάνω αποζημίωση είναι αποδοτέα στους δικαιούχους που θα αναγνωρισθούν σύμφωνα με το νόμο.

Ο Νομικός Σύμβουλος
Μ. ΔΕΛΟΥΚΑΣ

ΑΠΟ ΤΟ ΕΘΝΙΚΟ ΤΥΠΟΓΡΑΦΕΙΟ